



CENDÓN Y DOMÍNGUEZ VIGO S.L.
PROMOCIONES INMOBILIARIAS

PORTAL 2 - PLANTA 2ª VIVIENDA DE 2 DORMITORIOS

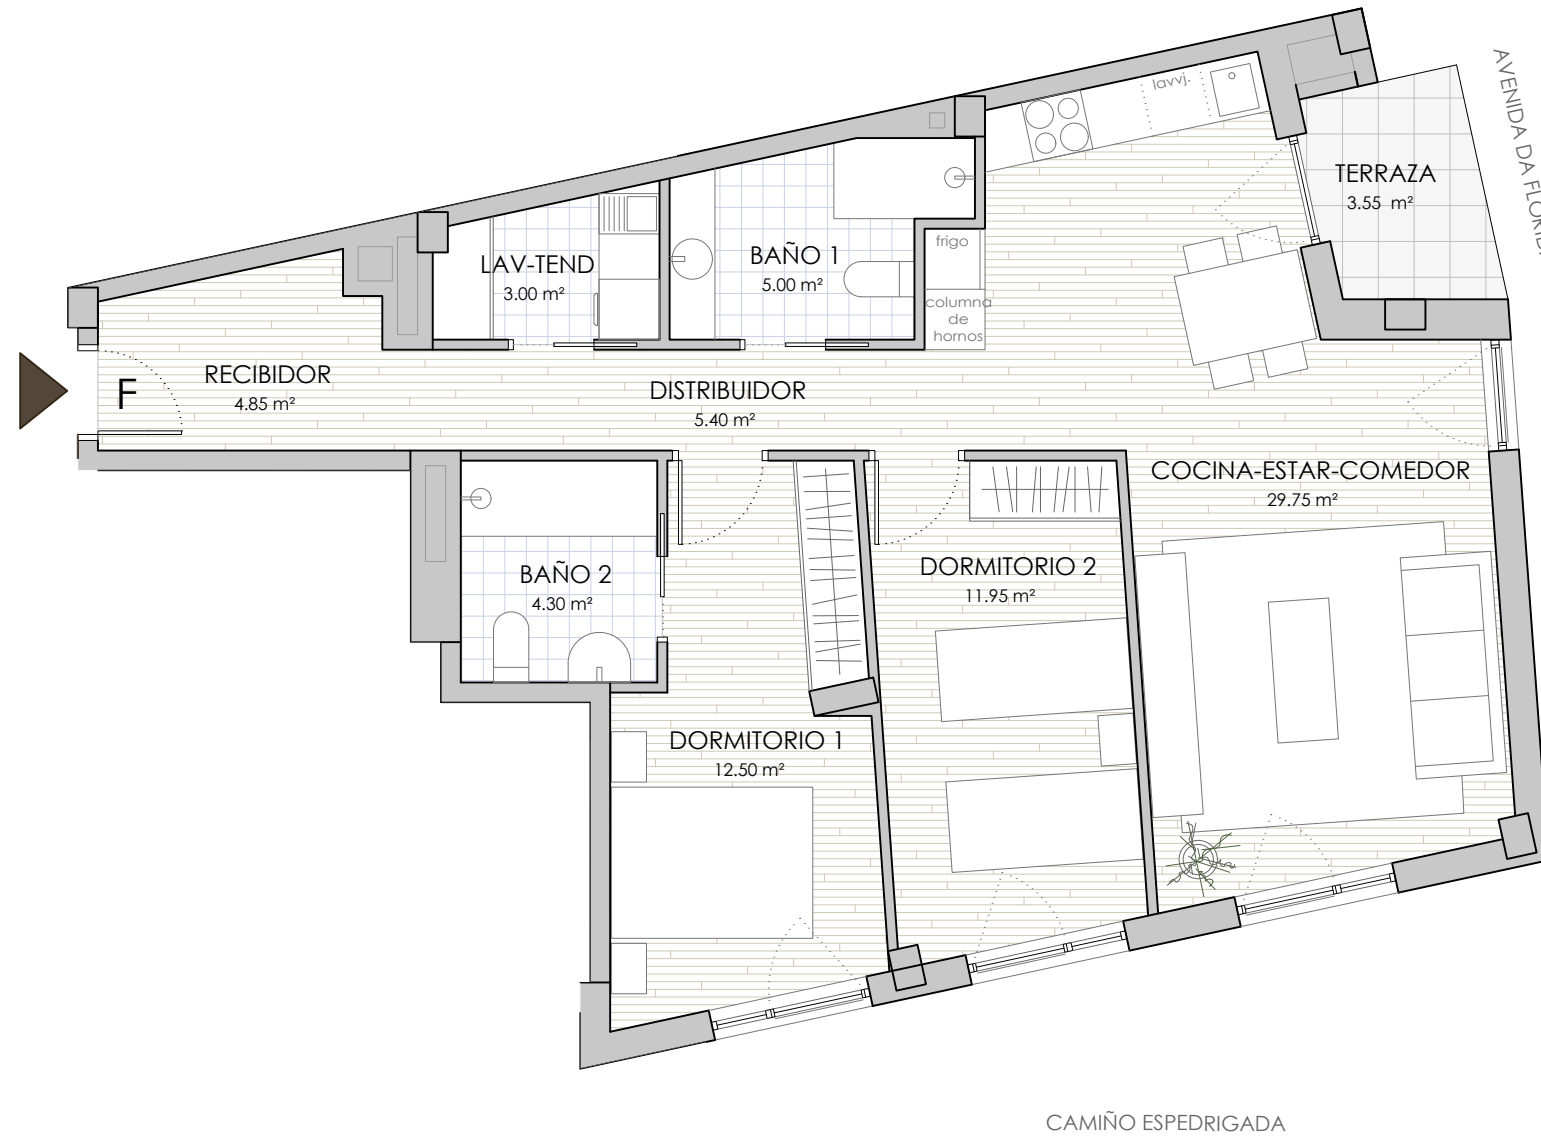

SUPERFICIES VIVIENDA 2F

	ÚTIL	CONSTRUIDA
VIVIENDA	76.75 m ²	91.05 m ²
TERRAZA	3.55 m ²	3.55 m ²
	80.30 m ²	94.60 m ²

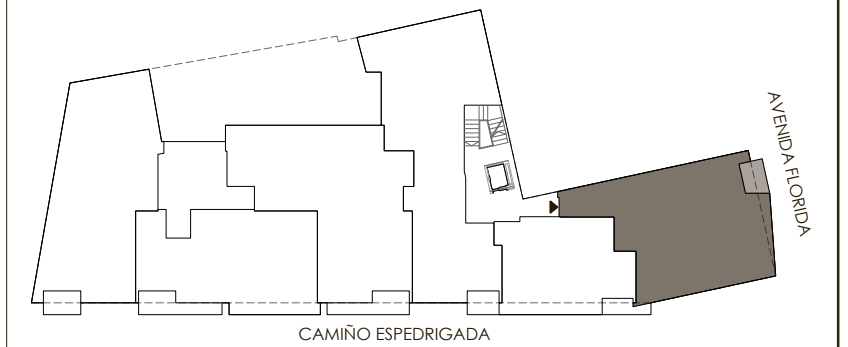

0 0.5 1 2 5 E 1/75 (A3)



EDIFICIO DE 2 SÓTANOS PARA GARAJES, PLANTA BAJA, CINCO PLANTAS Y BAJOCUBIERTA PARA 31 VIVIENDAS Y LOCAL COMERCIAL EN LA AVENIDA FLORIDA 43

La documentación gráfica, información y perspectivas presentadas son de carácter informativo, pudiendo sufrir variaciones motivadas por el proyecto de ejecución, requerimientos administrativos, construcción de la edificación o criterios comerciales.