



CENDÓN Y DOMÍNGUEZ VIGO S.L.
PROMOCIONES INMOBILIARIAS

PORTAL 2 - PLANTA 3ª VIVIENDA DE 2 DORMITORIOS

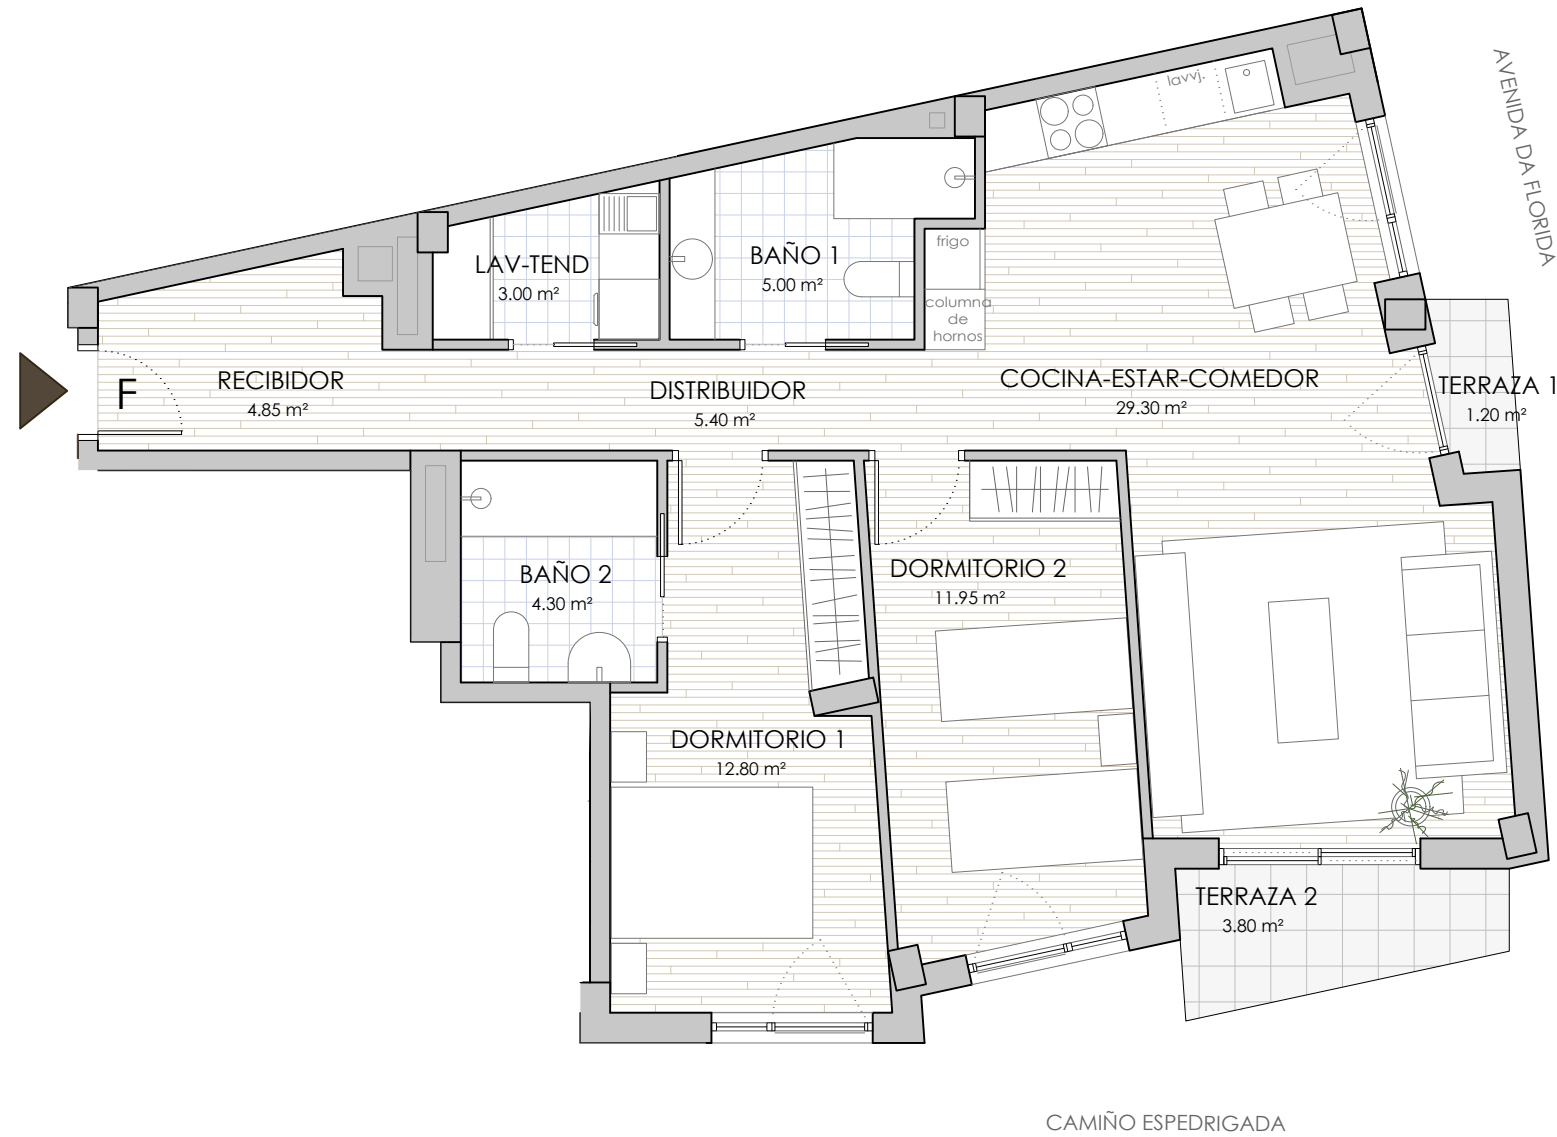

SUPERFICIES VIVIENDA 3F

	ÚTIL	CONSTRUIDA
VIVIENDA	76.60 m ²	90.75 m ²
TERRAZAS	5.00 m ²	5.00 m ²
	81.60 m ²	95.75 m ²

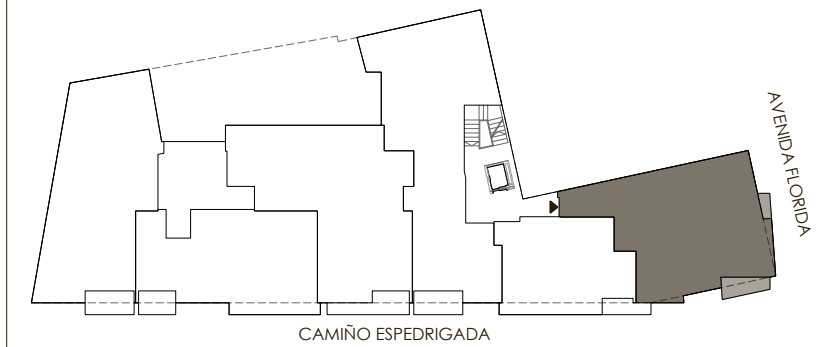

0 0.5 1 2 5 E 1/75 (A3)



EDIFICIO DE 2 SÓTANOS PARA GARAJES, PLANTA BAJA, CINCO PLANTAS Y BAJOCUBIERTA PARA 31 VIVIENDAS Y LOCAL COMERCIAL EN LA AVENIDA FLORIDA 43

La documentación gráfica, información y perspectivas presentadas son de carácter informativo, pudiendo sufrir variaciones motivadas por el proyecto de ejecución, requerimientos administrativos, construcción de la edificación o criterios comerciales.