


CENDÓN Y DOMÍNGUEZ VIGO S.L.
PROMOCIONES INMOBILIARIAS

PORTAL 2 - PLANTA 5ª VIVIENDA DE 2 DORMITORIOS

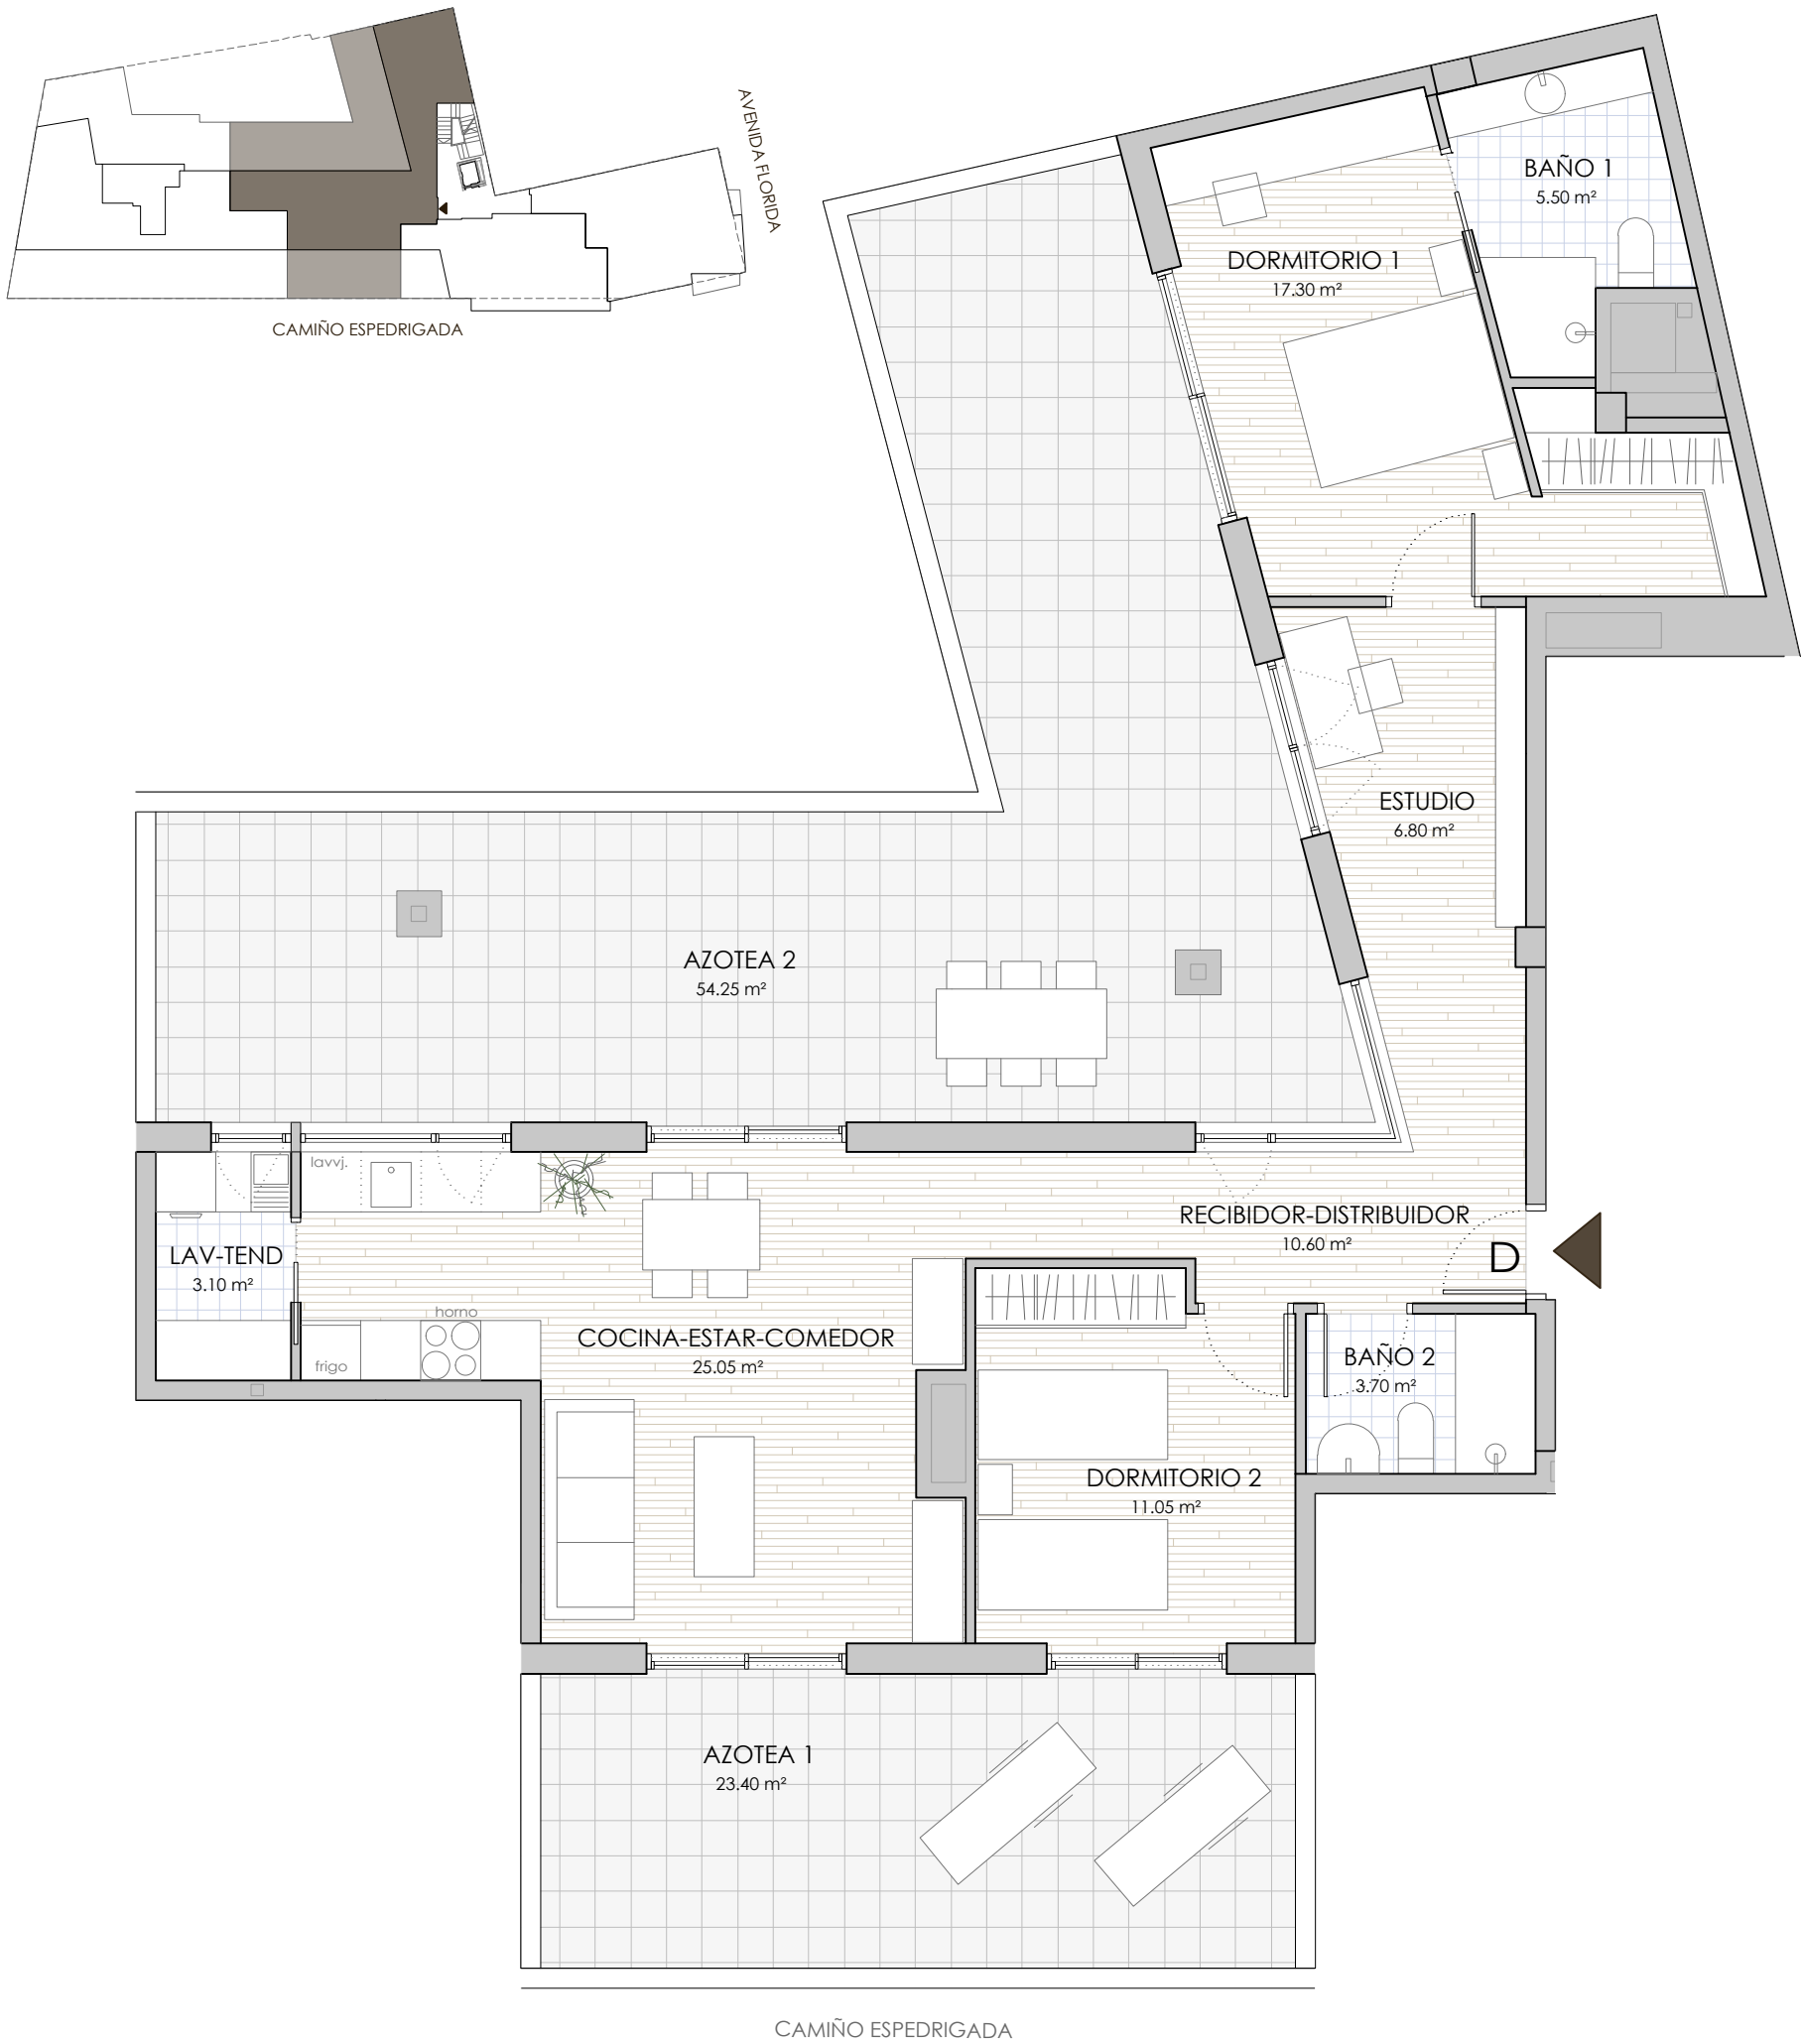

SUPERFICIES VIVIENDA 5D

	ÚTIL	CONSTRUIDA
VIVIENDA	83.10 m ²	103.95 m ²
AZOTEAS	77.65 m ²	84.00 m ²
	160.75 m ²	187.95 m ²



0 0.5 1 2 5 E 1/75 (A3)



EDIFICIO DE 2 SÓTANOS PARA GARAJES, PLANTA BAJA, CINCO PLANTAS Y BAJOCUBIERTA PARA 31 VIVIENDAS Y LOCAL COMERCIAL EN LA AVENIDA FLORIDA 43

La documentación gráfica, información y perspectivas presentadas son de carácter informativo, pudiendo sufrir variaciones motivadas por el proyecto de ejecución, requerimientos administrativos, construcción de la edificación o criterios comerciales.